

LICITACIÓN PÚBLICA NACIONAL NÚMERO PJET/LPN/032-2024

REFERENTE A LA OBRA PÚBLICA DE: CREACIÓN DEL CENTRO DE CONVIVENCIA FAMILIAR (CECOFAM) EN LOS JUZGADOS DEL EDIFICIO DEL DISTRITO JUDICIAL DE OCAMPO.

ACTA DE JUNTA DE ACLARACIONES

Con fundamento en el artículo 35, fracción III, de la Ley de Obras Públicas para el Estado de Tlaxcala y sus Municipios, siendo las trece horas con treinta minutos del día **lunes dos de diciembre de dos mil veinticuatro**, reunidos en el Salón de Usos Múltiples, ubicado en la planta baja del edificio denominado Ciudad Judicial del Poder Judicial del Estado de Tlaxcala, Libramiento Apizaco – Huamantla, km 1.5, Santa Anita Huiloac, de Apizaco, Tlaxcala, con relación a la Licitación Pública Nacional número **PJET/LPN/032-2024** Referente a la obra pública de: Creación del Centro de Convivencia Familiar (CECOFAM) en los Juzgados del Edificio del Distrito Judicial de Ocampo, **ubicado en:** Fracción sur uno del terreno denominado "Campo Santo" en la calle 5 sur, entre Periférico Emilio Sánchez Piedras y Calle Zafiro en el Municipio de Calpulalpan, Tlaxcala y conforme a lo dispuesto en el numeral 2.3.4. "Fecha, hora y lugar r de la junta de aclaraciones" de las bases de esta licitación, que a la letra dice:

"El lunes 02 de diciembre de 2024, a las 13:30 horas, en el Salón de Usos Múltiples, ubicado del Planta Baja del Edificio denominado Ciudad Judicial, en Kilómetro 1.5 Libramiento Apizaco-Huamantla, Santa Anita Huiloac, Apizaco; Tlaxcala".

A continuación, la Licenciada María de Lourdes Teomitzi Solís, en su carácter de Directora de Recursos Humanos y Materiales Dependiente de la Secretaría Ejecutiva del Consejo de la Judicatura del Estado de Tlaxcala, presenta a los Servidores Públicos y participantes presentes en este acto, conforme al registro de asistencia, para resolver y aclarar las dudas y cuestiones efectuadas conforme al numeral 2.3.2. de las bases del procedimiento, objeto de la presente Licitación, siendo las siguientes:

- Por parte de los LICITANTES:

MATERIALES Y ELEMENTOS PREFABRICADOS BRISOL, S.A. DE C.V.

1	REFERENCIA	CATALOGO DE CONCEPTOS - CONCEPTO NUMERO 4
	PREGUNTA	¿PODRIA PROPORCIONAR EL ESPESOR DEL PASTO SINTETICO Y MARCA DEL MISMO?
	RESPUESTA	CONSIDERAR UN ESPESOR DE PASTO SINTÉTICO DE 25 MILÍMETROS, MODELO TERRACE O SIMILAR.



PODER JUDICIAL
DEL ESTADO DE TLAXCALA

2024 - 2026

COMITÉ DE ADQUISICIONES, ARRENDAMIENTOS, SERVICIOS Y OBRA PÚBLICA DEL CONSEJO
DE LA JUDICATURA DEL PODER JUDICIAL DEL ESTADO DE TLAXCALA.

CONSEJO DE LA JUDICATURA



2	REFERENCIA	CATALOGO DE CONCEPTOS - CONCEPTO NUMERO 6
	PREGUNTA	¿PODRIA PROPORCIONAR LA SECCION DE LA GUARNICION Y ARMADO SI ES EL CASO, ASI COMO EL DISEÑO DEL PECHO PALOMA CON SUS DIMENCIONES?
	RESPUESTA	SE PROPORCIONA CROQUIS COMO REFERENCIA.
3	REFERENCIA	CATALOGO DE CONCEPTOS - CONCEPTO NUMERO 8
	PREGUNTA	¿PODRIA PROPORCIONAR EL ANCHO Y ALTO DE LA CEPA O VERIFICAR SI LA UNIDAD Y CANTIDAD SON CORRECTAS?
	RESPUESTA	EL ANCHO Y ALTO DE CEPA ES DE 0.40 X 0.40 METROS.
4	REFERENCIA	CATALOGO DE CONCEPTOS - CONCEPTO NUMERO 15
	PREGUNTA	¿PODRIA PROPORCIONAR EL MODELO DE LA LOSETA CERAMICA A COLOCAR?
	RESPUESTA	MODELO TEMPO BIANCO O SIMILAR DE 40X40 CENTÍMETROS.
5	REFERENCIA	CATALOGO DE CONCEPTOS - CONCEPTO NUMERO 17
	PREGUNTA	¿ES CORRECTA LA UNIDAD DEL CONCEPTO?
	RESPUESTA	NO ES CORRECTA, DEBE SER EN METROS CUADRADOS.
6	REFERENCIA	CATALOGO DE CONCEPTOS - CONCEPTO NUMERO 18
	PREGUNTA	¿ES CORRECTA LA UNIDAD Y CANTIDAD DEL CONCEPTO?
	RESPUESTA	NO SON CORRECTOS, CONSIDERAR LO SIGUIENTE: UNIDAD: PIEZA CANTIDAD: 1.
7	REFERENCIA	CATALOGO DE CONCEPTOS - CONCEPTO NUMERO 19
	PREGUNTA	¿PODRIA PROPORCIONAR EL CROQUIS Y MEDIDAS DE LAS MAMPARAS?
	RESPUESTA	SE PROPORCIONA CROQUIS COMO REFERENCIA.
8	REFERENCIA	CATALOGO DE CONCEPTOS - CONCEPTO NUMERO 21
	PREGUNTA	¿ES CORRECTA LA UNIDAD Y CANTIDAD DEL CONCEPTO?
	RESPUESTA	NO SON CORRECTOS, CONSIDERAR LO SIGUIENTE: UNIDAD: PIEZA CANTIDAD: 6.
9	REFERENCIA	CATALOGO DE CONCEPTOS - CONCEPTO NUMERO 31
	PREGUNTA	¿PODRIA PROPORCIONAR LA MARCA Y MODELO DEL AZULEJO DE 40X40 CM A COLOCAR EN LA MESETA, ASI COMO ESPESOR DE LA MISMA Y A CADA QUE TANTO VA LA DISTRIBUCION DEL ACERO?
	RESPUESTA	CONSIDERAR TEMPO BIANCO O SIMILAR DE 40X40 CENTÍMETROS, LA DISTRIBUCIÓN DEL ACERO SERA DE 20 CENTÍMETROS EN AMBOS SENTIDOS, CONSIDERANDO UN ESPESOR DE CONCRETO EN MESETA DE 10 CENTÍMETROS.
10	REFERENCIA	CATALOGO DE CONCEPTOS - CONCEPTO NUMERO 32
	PREGUNTA	¿ES CORRECTA LA UNIDAD Y CANTIDAD DEL CONCEPTO, DE NO SER ASI PROPORCIONARIA LA SECCION DE LA ZANJA?
	RESPUESTA	NO SON CORRECTOS, CONSIDERAR LO SIGUIENTE: UNIDAD: METROS CÚBICOS



PODER JUDICIAL
DEL ESTADO DE TLAXCALA

2024 - 2026

COMITÉ DE ADQUISICIONES, ARRENDAMIENTOS, SERVICIOS Y OBRA PÚBLICA DEL CONSEJO
DE LA JUDICATURA DEL PODER JUDICIAL DEL ESTADO DE TLAXCALA.

CONSEJO DE LA JUDICATURA
CET
DEL ESTADO DE TLAXCALA

		CANTIDAD: 30
		SECCIÓN DE ZANJA DE 30 X 30 CENTÍMETROS
11	REFERENCIA	CATALOGO DE CONCEPTOS - CONCEPTO NUMERO 34
	PREGUNTA	¿ES CORRECTA LA UNIDAD DEL CONCEPTO?
	RESPUESTA	NO ES CORRECTA, CONSIDERAR LO SIGUIENTE: UNIDAD: METROS CÚBICOS.
12	REFERENCIA	CATALOGO DE CONCEPTOS - CONCEPTO NUMERO 35
	PREGUNTA	¿ES CORRECTA LA UNIDAD Y CANTIDAD DEL CONCEPTO?
	RESPUESTA	NO SON CORRECTOS, CONSIDERAR LO SIGUIENTE: UNIDAD: SALIDA CANTIDAD: 8
13	REFERENCIA	CATALOGO DE CONCEPTOS - CONCEPTO NUMERO 36
	PREGUNTA	¿DE CUANTOS METROS SE CONSIDERARA LA SALIDA QUE HACE REFERENCIA EL CONCEPTO?
	RESPUESTA	CONSIDERAR LONGITUD TOTAL DE 45.35 METROS PARA LAS 8 SALIDAS.
14	REFERENCIA	CATALOGO DE CONCEPTOS - CONCEPTO NUMERO 37
	PREGUNTA	¿ES CORRECTA LA UNIDAD Y CANTIDAD DEL CONCEPTO?
	RESPUESTA	NO SON CORRECTAS. UNIDAD: PIEZA CANTIDAD: 3
15	REFERENCIA	CATALOGO DE CONCEPTOS - CONCEPTO NUMERO 38
	PREGUNTA	¿PODRIA PROPORCIONAR MARCA Y MODELO DE LA COLADERA BOCA DE CIELO O ALGUN OTRO NOMBRE COMERCIAL?
	RESPUESTA	MARCA HELVEX O SIMILAR, COLADERA PARA AZOTEA CUPULA Y CONEXIÓN PARA TUBO DE 4 PULGADAS.
16	REFERENCIA	CATALOGO DE CONCEPTOS - CONCEPTO NUMERO 40
	PREGUNTA	¿PODRIA PROPORCIONAR EL PLANO DETALLADO DE LA CONSTRUCCION DE LA ESTRUCTURA, EL CUAL CONSIDERAMOS NECESARIO PARA PODER COTIZAR?
	RESPUESTA	A PEGARSE A BASES.
17	REFERENCIA	BASES DE LICITACION – CAPITULO 3 - PUNTO 3.2 – SUBPUNTO 3.2.1, INCISO b)
	PREGUNTA	¿LA CONSTANCIA DE NO INHABILITADO EMITIDA POR LA SECRETARIA DE LA FUNCION PUBLICA DEL ESTADO DE TLAXCALA QUE SOLICITAN SERAN DE LAS PERSONAS FISICAS MIEMBROS DE LA SOCIEDAD O DE LA PERSONA MORAL?
	RESPUESTA	LA CONSTANCIA DE NO INHABILITADO DEBE SER DE LA EMPRESA PARTICIPANTE.
18	REFERENCIA	BASES DE LICITACION – CAPITULO 3 - PUNTO 3.3 – PT-1
	PREGUNTA	DENTRO DE ESTE PUNTO SOLICITA QUE LA PROPUESTA SE ANEXE EN DISPOSITIVO USB LA CUAL DEBERA COINCIDIR CON LA PRESENTADA FISICAMENTE, SIN EMBARGO TAMBIEN MENCIONA

		QUE ESTA NO DEBE SER ESCANEADA ¿PODRIA INDICAR DE QUE FORMA SE PODRIA CUMPLIR CON ESTE REQUISITO?
	RESPUESTA	APEGARSE A BASES. PRESENTAR EL CONTENIDO EN FORMATO PDF Y EN EDITABLE (FORMATO WORD O EXEL).

POR PARTE DE LA CONVOCANTE SE HACEN LAS SIGUIENTES ACLARACIONES.

- Respecto al ANEXO V CATALOGO DE CONCEPTOS SE PRECISA LO SIGUIENTE:
 - Concepto 16 se deberá considera como unidad de medina en metro lineal y no en metros cuadrados.
 - Concepto 24 se deberá considera la cantidad de 2 piezas en lugar de 8
- Respecto al numeral 3.2.1. Para personas morales. En el punto DL-10 que indica "*Originales de Estados de posición financiera y Estados de resultados, del 1 de enero al 30 de octubre 2024...*", debe ser del 1 de enero de al 31 de octubre de 2024.
- Del numeral 3.4. De la Proposición Económica (Sobre Dos). En el punto PE-11. Programas calendarizados y cuantificado en periodos semanales, estos deberán ser presentados en periodos quincenales tal y como se indica en los incisos a), b), c), d) y f).
- El licitante adjudicado deberá presentar con anticipación previo al inicio de los trabajos, la relación del personal obrero, técnico y profesional, con copia de su INE, para tramitar el acceso al área de trabajo.

De la misma manera, se hace del conocimiento a los Servidores Públicos y participantes aquí presentes, que **la presentación de propuestas y apertura técnica, se llevará a cabo el día viernes seis de diciembre del año en curso, a las once horas en este mismo lugar**, para los efectos legales e inherentes a los que corresponda.

Siendo las trece horas con cincuenta minutos del día de su inicio, y no habiendo otro asunto que tratar, se da por concluida la presente Junta de Aclaraciones Referente a la obra pública de: Creación del Centro de Convivencia Familiar (CECOFAM) en los Juzgados del Edificio del Distrito Judicial de Ocampo, del presente procedimiento de Licitación, firmando al margen y al calce los que en ella intervinieron y proporcionando en este acto **copia simple** a cada uno de los asistentes.



PODER JUDICIAL
DEL ESTADO DE TLAXCALA

2024 - 2026

COMITÉ DE ADQUISICIONES, ARRENDAMIENTOS, SERVICIOS Y OBRA PÚBLICA DEL CONSEJO
DE LA JUDICATURA DEL PODER JUDICIAL DEL ESTADO DE TLAXCALA.

CONSEJO DE LA JUDICATURA



SERVIDORES PÚBLICOS:

ADSCRIPCIÓN	NOMBRE	FIRMA
Presidenta del Comité de Adquisiciones, Arrendamientos, Servicios y Obra Pública del Consejo de la Judicatura del Poder Judicial del Estado de Tlaxcala.	Mtra. Anel Bañuelos Meneses.	
Integrante del Comité de Adquisiciones, Arrendamientos, Servicios y Obra Pública del Consejo de la Judicatura del Poder Judicial del Estado de Tlaxcala.	Lic. Violeta Fernández Vázquez	
Integrante del Comité de Adquisiciones, Arrendamientos, Servicios y Obra Pública del Consejo de la Judicatura del Poder Judicial del Estado de Tlaxcala.	Lic. Germán Mendoza Papalotzi.	
Integrante del Comité de Adquisiciones, Arrendamientos, Servicios y Obra Pública del Consejo de la Judicatura del Poder Judicial del Estado de Tlaxcala.	Lic. Alejandra Cosett Flores.	
Integrante del Comité de Adquisiciones, Arrendamientos, Servicios y Obra Pública del Consejo de la Judicatura del Poder Judicial del Estado de Tlaxcala.	Lic. Miguel Sánchez Ramírez.	
Contralor del Poder Judicial e Integrante del Comité de Adquisiciones, Arrendamientos, Servicios y Obra Pública del Consejo de la Judicatura del Poder Judicial del Estado de Tlaxcala.	Lic. José Fernando Guzmán Zárate.	



PODER JUDICIAL
DEL ESTADO DE TLAXCALA
2024 - 2026

COMITÉ DE ADQUISICIONES, ARRENDAMIENTOS, SERVICIOS Y OBRA PÚBLICA DEL CONSEJO
DE LA JUDICATURA DEL PODER JUDICIAL DEL ESTADO DE TLAXCALA.



Tesorero del Poder Judicial e Integrante del Comité de Adquisiciones, Arrendamientos, Servicios y Obra Pública del Consejo de la Judicatura del Poder Judicial del Estado de Tlaxcala.	C.P. Fabián Montiel Gómez.	
Secretaria Ejecutiva e Integrante del Comité de Adquisiciones, Arrendamientos, Servicios y Obra Pública del Consejo de la Judicatura del Poder Judicial del Estado de Tlaxcala.	Lic. Midory Castro Bañuelos.	
Directora de Recursos Humanos y Materiales perteneciente a la Secretaría Ejecutiva del Consejo de la Judicatura del Estado de Tlaxcala.	Lcda. María de Lourdes Teomitzi Solís.	

LICITANTES PARTICIPANTES:

NOMBRE, RAZÓN SOCIAL O DENOMINACIÓN.	NOMBRE DE QUIEN ASISTE:	FIRMA
MATERIALES Y ELEMENTOS PREFABRICADOS BRISOL S.A. DE C.V.	Arq. Emmanuel Vazquez Hilarata	
COMERCIALIZADORA Y DESARROLLADORA DE PROYECTOS ARQUITECTÓNICOS Y DE INGENIERÍA SANTOS S.A. DE C.V.	Fernando Santos Lima	
GERENCIA MEXICANA DE INGENIERÍA S.A. DE C.V.		



PODER JUDICIAL
DEL ESTADO DE TLAXCALA

2024 - 2026


COMITÉ DE ADQUISICIONES, ARRENDAMIENTOS, SERVICIOS Y OBRA PÚBLICA DEL CONSEJO
DE LA JUDICATURA DEL PODER JUDICIAL DEL ESTADO DE TLAXCALA.

CONSEJO DE LA JUDICATURA




LUIS ALBERTO CORONA CERVANTES.	Ing. Luis Alberto Corona Cervantes	
JOSÉ ALBERTO SALGUERO VÉLEZ.	JOSE ALBERTO SALGUERO VÉLEZ	
RTZ GRUPO INDUSTRIAL S.A. DE C.V.	Ara Gerardo Martinez Nabor	


DETALLE DE GUARNICIÓN

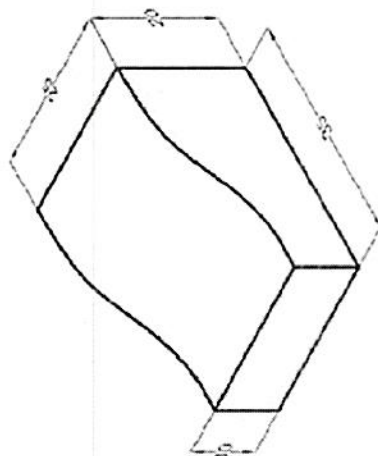

La sección de diseño donde manejamos los detalles es esta:

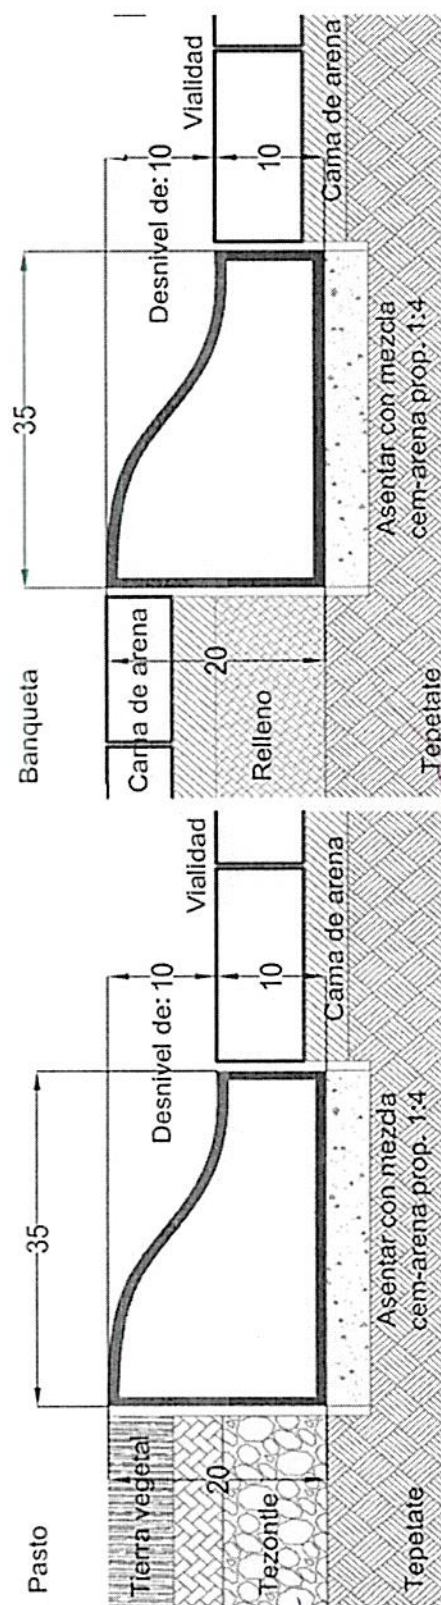

A vertical strip of various handwritten signatures and initials in blue and red ink. The signatures are of different styles, some being more elaborate and others more simple. The red ink is used for a few signatures, while the rest are in blue. The strip is oriented vertically, with the signatures running from top to bottom.

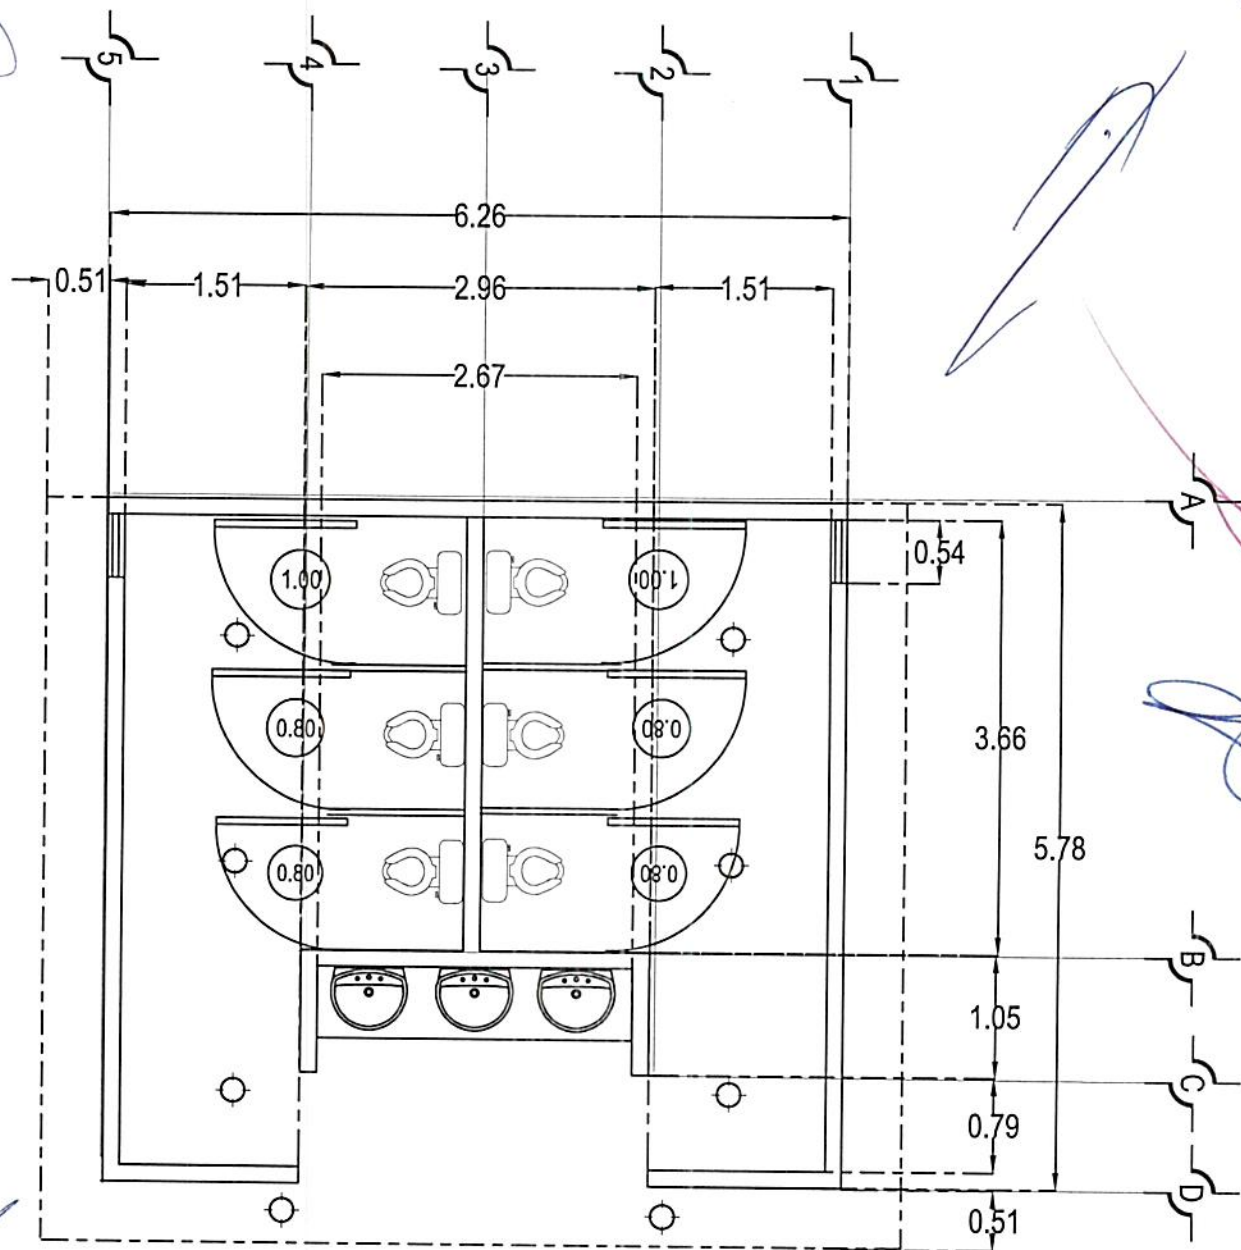

PLANTA ARQUITECTÓNICA



PODER JUDICIAL
DEL ESTADO DE TLAXCALA
2024 - 2026

COMITÉ DE ADQUISICIONES, ARRENDAMIENTOS, SERVICIOS Y OBRA PÚBLICA DEL CONSEJO DE LA
JUDICATURA DEL PODER JUDICIAL DEL ESTADO DE TLAXCALA.


LICITACIÓN NÚMERO PJET/LPN/032-2024

REFERENTE A LA OBRA PÚBLICA DE: CREACIÓN DEL CENTRO DE CONVIVENCIA FAMILIAR (CECOFAM) EN LOS JUZGADOS DEL
EDIFICIO DEL DISTRITO JUDICIAL DE OCAMPO. UBICACIÓN: FRACCIÓN SUR UNO DEL TERRENO DENOMINADO "CAMPO SANTO"
EN LA CALLE 5 SUR, ENTRE PERIFÉRICO EMILIO SÁNCHEZ PIEDRAS Y CALLE ZAFIRO EN EL MUNICIPIO DE CALPULALPAN,
TLAXCALA.

LICITANTES QUE PARTICIPAN EN EMISIÓN DE ACTA DE JUNTA DE ACLARACIONES


NOMBRE, RAZÓN SOCIAL O DENOMINACIÓN	NOMBRE	CORREO ELECTRÓNICO	TELÉFONO (MÓVIL Y/O FIJO)	HORA	FIRMA
MATERIALES Y ELEMENTOS PREFABRICADOS BRISOL S.A. DE C.V.	Ara, Emmanuel Vaquero Tlaxcala	brisoladmn@gmail.com	246 106 73 43	13:30	
COMERCIALIZADORA Y DESARROLLADORA DE PROYECTOS ARQUITECTONICOS Y DE INGENIERIA SANTOS S.A. DE C.V.	Arg. Fernando Santos Uma	dearg@hotmail.com	5510708530	13:28	
GERENCIA MEXICANA DE INGENIERIA S.A. DE C.V.					
LUIS ALBERTO CORONA CERVANTES	Ing. Luis Alberto Corona Cervantes	grupoconstruccion-corona @hotmail.com	241 115 0176	13:30	
JOSE ALBERTO SALGUERO VELEZ	JOSE ALBERTO SALGUERO VELEZ	beto-salguero222@ hotmail.com	2411695600	13:28	

1

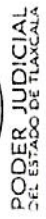


COMITÉ DE ADQUISICIONES, ARRENDAMIENTOS, SERVICIOS Y OBRA PÚBLICA DEL CONSEJO DE LA
JUDICATURA DEL PODER JUDICIAL DEL ESTADO DE TLAXCALA






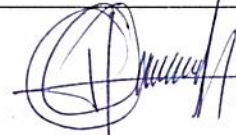
RTZ GRUPO INDUSTRIAL S.A. DE C.V.	Gerardo Martinez Nabor	avggerandomte@outlook.com	2225851782	1:30	
--------------------------------------	------------------------	---------------------------	------------	------	---

Lutz



LISTA DE ASISTENCIA DEL DÍA LUNES DOS DE DICIEMBRE DE DOS MIL VEINTICUATRO PARA LA EMISIÓN DE ACTA DE JUNTA DE ACLARACIONES, DE LOS SERVIDORES PÚBLICOS DEL PODER JUDICIAL DEL ESTADO DE TLAXCALA Y PARTICIPANTES EN EL PROCEDIMIENTO DE LICITACIÓN NÚMERO PJET/LPN/032-2024, REFERENTE A LA OBRA PÚBLICA DE: CREACIÓN DEL CENTRO DE CONVIVENCIA FAMILIAR (CECOFAM) EN LOS JUZGADOS DEL EDIFICIO DEL DISTRITO JUDICIAL DE OCAMPO, UBICACIÓN: FRACCIÓN SUR UNO DEL TERRENO DENOMINADO "CAMPO SANTO" EN LA CALLE 5 SUR, ENTRE PERIFÉRICO EMILIO SÁNCHEZ PIEDRAS Y CALLE ZAFIRO EN EL MUNICIPIO DE CALPULALPAN, TLAXCALA.

POR LOS SERVIDORES PÚBLICOS

NOMBRE	ADSCRIPCIÓN DEL SERVIDOR PÚBLICO	FIRMA
Lic. Rosa Ivonne Mendoza Martinez	En representación del Contralor Lic. Jose Fernando Guzman Zarate	
LIC. LEONARDO FAUSTO MUÑOZ PEREZ	PRESENCIA DEL TRIBUNAL SUPERIOR DE JUSTICIA DEL ESTADO & CONSEJO DE LA JUDICATURA DIRECCION JURIDICA	
Lic. Rober Rodolfo Rios Palacios	En representación de la Consejera. Lic. Alejandra Costi Flores.	
Ing. Gustavo Hernández Huerfía	En representación del Tesorero del PJET, CP Fabian Montiel Gomez	
Lic. Jorge Augusto González Cortez	En representación del Consejero Mtro. German Mendoza Papalotzi	